

ΕΦΗΜΕΡΙΣ ΤΗΣ ΚΥΒΕΡΝΗΣΕΩΣ
ΤΗΣ ΕΛΛΗΝΙΚΗΣ ΔΗΜΟΚΡΑΤΙΑΣ

ΑΘΗΝΑ 14 ΣΕΠΤΕΜΒΡΙΟΥ 1988	ΤΕΥΧΟΣ ΤΕΤΑΡΤΟ	ΑΡΙΘΜΟΣ ΦΥΛΛΟΥ 660

ΠΕΡΙΕΧΟΜΕΝΑ

ΑΠΑΛΛΟΤΡΙΩΣΕΙΣ
ΑΠΟΦΑΣΕΙΣ

ΠΟΛΕΟΔΟΜΙΑ
ΑΠΟΦΑΣΕΙΣ

ΑΠΑΛΛΟΤΡΙΩΣΕΙΣ
ΑΠΟΦΑΣΕΙΣ

Αριθ. 4835 (1)

Κήρυξη αναδασωτέας έκτασης 308 στρ. στη θέση «Λυσίρα» της περιφερείας Κοινότητας Κατταβιάς, Νήσου Ρόδου, Νομού Δωδ/νήσου.

Ο ΝΟΜΑΡΧΗΣ ΔΩΔΕΚΑΝΗΣΟΥ

Έχοντας υπόψη:

1. Τις για διοικητική αποκέντρωση διατάξεις.
2. Τις διατάξεις του άρθρ. 117 παρ. 3 του Συντάγματος.
3. Τις διατάξεις του Ν. 998/79 «περί προστασίας των δασών και των δασικών εν γένει εκτάσεων της Χώρας» και συγκεκριμένα:

α) του άρθρου 41 παρ. 1,

β) του άρθρου 38 παρ. 1.

4. Τις δ/γές του Υπουργείου Γεωργίας:

α) 160417/1180/8.7.1980, β) 182447/3049/24.9.1980.

5. Την έκθεση αυτοψίας και την πρόταση του Τεχν. Δασ/νίας Παναγιώτη Σαχλού για την κήρυξη αναδασωτέας της αναφερομένης στο θέμα έκτασης και την αριθμ. 4621/26.8.88 εισήγηση της Δ/νσης Δασών Δωδ/σου, αποφασίζουμε:

Κηρύσσουμε αναδασωτέας, με σκοπό τη διατήρηση του χαρακτήρα της δασικής έκτασης και την αποκατάσταση της βλάστησης που καταστράφηκε από πυρκαϊά στις 19.7.1988 τη δημόσια δασική έκταση εμβαδού τριακοσίων οκτώ (308) στρεμμάτων που αποτελεί τμήμα της Κ.Μ. 5000 γαιών Κατταβιάς στη θέση «Λυσίρα» Κοινότητας Κατταβιάς, Νήσου Ρόδου, Νομού Δωδ/νήσου, προσδιορίζεται από τα στοιχεία (1, 2, 3, 4, 1) όπως φαίνεται στο σχεδιάγραμμα που επισυνάπτεται αποτελεί αναπόσπαστο μέρος της απόφασης αυτής και έχει όρια:

Βόρεια: Με δασικές εκτάσεις.

Νότια: Με αγροτικό δρόμο και καλλιέργειες.

Ανατολικά: Με αγροτικό δρόμο και καλλιέργειες.


Δυτικά: Με δασικές εκτάσεις.

Η απόφαση αυτή να δημοσιευθεί στην Εφημερίδα της Κυβερνήσεως σύμφωνα με το άρθρο 41 του Ν. 998/79.

Ρόδος, 6 Σεπτεμβρίου 1988

Ο Νομάρχης

Ι. ΜΑΧΑΙΡΙΔΗΣ

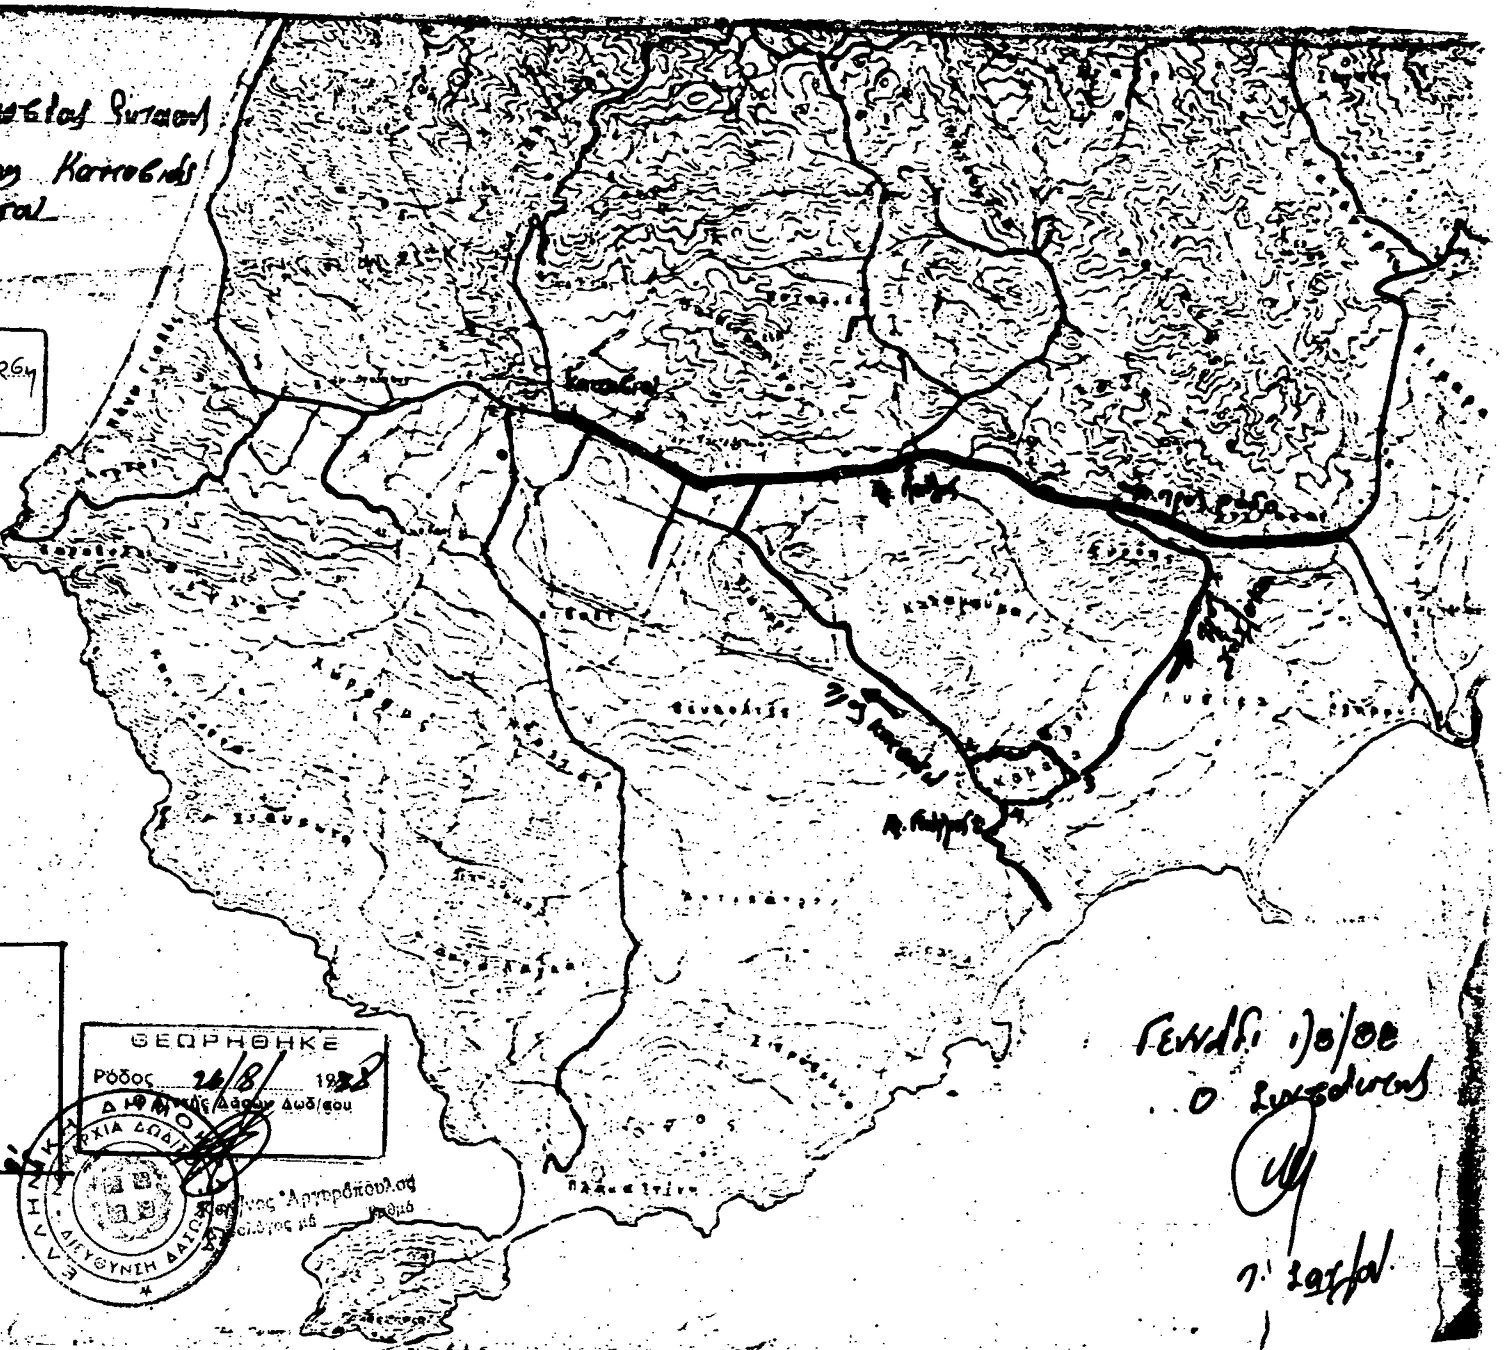
Ανήκει στ 4835/6-9-88
Διευθύνσεως Δασών Δωδεκανήσου
ΚΛΙΜΑΚΑ 1:50.000
ΥΠΟΜΝΗΜΑ
ΘΕΩΡΗΘΗΚΕ
Ρόδος 26/8/1988
ΔΙΕΥΘΥΝΣΗ ΔΑΣΩΝ

Αριθ. 1778 (2)

Κήρυξη αναδασωτέας έκτασης 170 (170.000 τμ.) στρεμμάτων στη θέση «Πλατανιά» Κοινότητας Χάβαρι του Νομού Ηλείας.

Ο ΔΙΕΥΘΥΝΤΗΣ ΔΑΣΩΝ Ν. ΗΛΕΙΑΣ

Έχοντας υπόψη:

1. Τις διατάξεις για διοικητική αποκέντρωση και την 5651/85 απόφαση Ν. Ηλείας «περί παροχής εξουσιοδοτήσεως στους πρ/νους των Υπηρ. υπογράφειν εντολή Νομ. αποφάσεις κ.λπ.».

2. Τις διατάξεις του άρθρ. 117 παρ. 3 του Συντάγματος της χώρας.

3. Τις διατάξεις του Ν. 998/79 «περί προστασίας των Δασών κ.λπ. και ειδικότερα:

α) του άρθρου 41 παρ. 1,

β) του άρθρου 38 παρ. 1.

4. Τις δ/γές του Υπουργείου Γεωργίας:

α) 160417/1180/8.7.1980, β) 182447/3049/24.9.1980, γ) 141823/24.2.83.

5. Την 3544/6.9.1988 πρόταση του Δασαρχείου για κήρυξη της δασεκτάσεως, που αναφέρεται στο θέμα, ως αναδασωτέας, διότι η δασική βλάστηση, που την κάλυπτε, καταστράφηκε από πυρκαγιά την 16.8.1988 και επιβάλλεται η εκ νέου δάσωσή της, αποφασίζουμε:

Κηρύσσουμε αναδασωτέα, με σκοπό την επαναδημιουργία, με φυσική αναγέννηση, της δασικής βλάστησης που καταστράφηκε από πυρκαγιά, τη Δημόσια δασική έκταση, εμβαδού 170 στρεμμάτων πού βρίσκεται στη θέση «Πλατανιά» της Κοινότητας Χάβαρι. Προσδιορίζεται από τα στοιχεία της διαγραμμισμένης περιοχής και έχει όρια:

Α'-Τμήμα:

Ανατολικά: Με αγροτικές καλλιέργειες.

Δυτικά: Με αγροτικές καλλιέργειες και δασική έκταση.

Βόρεια: Με αγροτικές καλλιέργειες.

Νότια: Με αγροτικές καλλιέργειες.

Β' Τμήμα:

Ανατολικά: Με δημόσια δασική έκταση.

Δυτικά: ;;;;;;;;;.

Βόρεια: Με αγροτικές καλλιέργειες.


Νότια: Με δημόσια δασική έκταση.


όπως φαίνεται στο συνημμένο διάγραμμα που αποτελεί αναπόσπαστο μέρος της απόφασης αυτής.

Η απόφαση αυτή να δημοσιευθεί στην Εφημερίδα της Κυβερνήσεως σύμφωνα με το Ν. 998/79.

Πύρος, 9 Σεπτεμβρίου 1988

Ο Δ/ντής Δασών κ.α.α.
ΙΩΑΝΝΗΣ ΣΤΕΡΓΙΟΠΟΥΛΟΣ

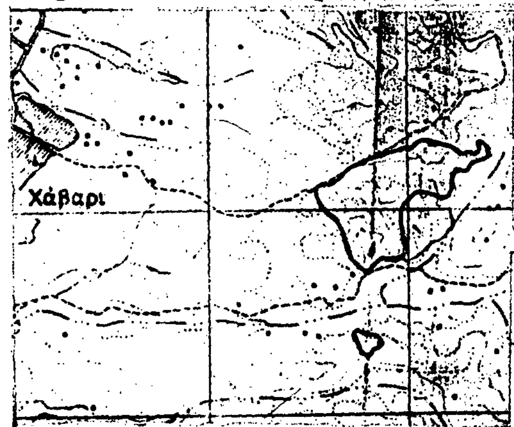

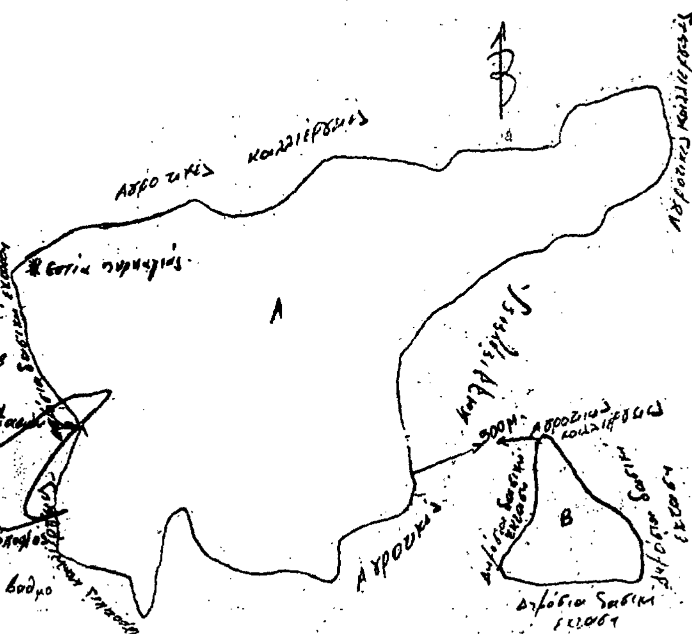

Αριθ. 1683 (3)

Κήρυξη αναδασωτέας έκτασης (100,103) στρεμμάτων στη θέση Γαλάρι Αγριλοβούνι της περιφέρειας της Κοινότητας Αρχαίας Νεμέας του Νομού Κορινθίας.

Ο ΝΟΜΑΡΧΗΣ ΚΟΡΙΝΘΙΑΣ

Έχοντας υπόψη:

1. Τις διατάξεις για διοικητική αποκέντρωση.
2. Τις διατάξεις του άρθρ. 117 παρ. 3 του Συντάγματος της χώρας.
3. Τις διατάξεις του Ν. 998/79 «περί προστασίας των Δασών κ.λπ.» και ειδικότερα:

α) του άρθρου 41 παρ. 1,

β) του άρθρου 38 παρ. 1.

4. Τις δ/γές του Υπουργείου Γεωργίας:

α) 160417/1180/8.7.1980, β) 182447/3049/24.9.1980.

5. Ότι η έκταση που αναφέρεται στο θέμα αποφιλώθηκε από πυρκαγιά που έγινε την 5 Ιουλίου 1988 και σύμφωνα με την αριθ. 4077/6.9.88 πρόταση του Δασαρχείου Κορίνθου επιβάλλεται να κηρυχθεί αναδασωτέα, αποφασίζουμε:

Κηρύσσουμε αναδασωτέα, με σκοπό τη διατήρηση του χαρακτήρα της δασικής έκτασης με φυσική αναγέννηση ώστε ν' αποκλειστεί η διάθεση αυτής για άλλο προορισμό τη Δημόσια δασική έκταση εμβαδού εκατόν στρεμμάτων και εκατόν τριών τετραγωνικών μέτρων (100,103) που βρίσκεται στη θέση «Γαλάρι-Αγριλοβούνι» της περιφέρειας της Κοινότητας Αρχαίας Νεμέας.

Προσδιορίζεται με τα στοιχεία ΑΒΓΔΕΖΗΘΙΚΛΜΝΞΟΠΡΑ και Α'Β'Γ'Δ'Ε'Ζ'Η'Α' και έχει όρια:

Τμήμα Α'

Ανατολικά: Με γραμμή ΟΣΕ και με δημόσια δασική έκταση.

Δυτικά: Με δημόσια δασική έκταση, και αγρούς.

Βόρεια: Με δημόσια δασική έκταση.

Νότια: Με δημόσια δασική έκταση και γραμμή ΟΣΕ.

Τμήμα Β'

Ανατολικά: Με αγρούς και δρόμο.

Δυτικά: Με σιδηροδρομική γραμμή ΟΣΕ.

Βόρεια: Με σιδηροδρομική γραμμή ΟΣΕ.

Νότια: Με δημόσιο δάσος.


όπως φαίνεται στο συνημμένο τοπογραφικό διάγραμμα που αποτελεί αναπόσπαστο μέρος της αποφάσεως αυτής.

Η απόφαση αυτή να ισχύσει από της κοινοποιήσεως της αρμοδίως (αρθ. 41 Ν. 998/79) και προ της δημοσιεύσεως της στην Εφημερίδα της Κυβερνήσεως (άρθ. 37 Ν. 3200/55).

Κόρινθος, 9 Σεπτεμβρίου 1988

Ο Νομάρχης
ΔΗΜ. ΚΩΤΣΟΠΟΥΛΟΣ

Τοπογραφικό σχεδιάγραμμα
καμένης δασικής έκτασης στη θέση Γαλάρι Αγριλοβούνι Αρχ. Νεμέας
εμβαδό Α τμήματος = 92.360 m^2 και Β τμήματος = 7.743 m^2
Κλίμακα 1:5000

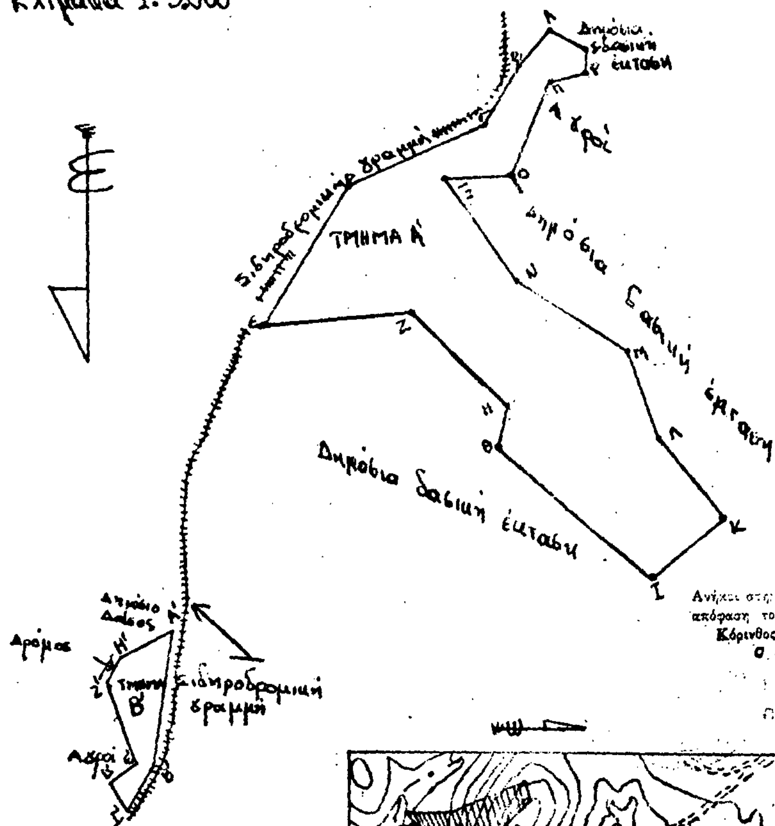

Ανήκει στην 1683/9.9.88 απόφαση του Νομάρχη Κορινθίας
Κόρινθος 12/9/1988
ο Διευθ. δασών

Απόσπασμα Χάρτου
Νεμέα 9
Κλίμακα 1:20.000
Περιφέρειας Δημοτικής
Κοινότητας Αρχ. Νεμέας
Υπόμνημα
Καμένη έκταση

Κόρινθος 9-9-88
ο Νομάρχης
Κωτσόπουλος

Κόρινθος
ο Δασάρχης
Παν. Αλεξίου
Δασολόγος με Α' βαθμό

Νεμέα 25-7-88
ο Συντάξας
Ευάγ. Κολώνας
Τεχν. Δασοπονίας με Β' βαθμό

Αριθ. 1684 (4)

Κήρυξη αναδασωτέας έκτασης (0,189) στρεμμάτων στη θέση 'Ανω χωρίου Καστανιάς της περιφέρειας της Κοινότητας Καστανιάς του Νομού Κορινθίας.

Ο ΝΟΜΑΡΧΗΣ ΚΟΡΙΝΘΙΑΣ

Έχοντας υπόψη:

1. Τις διατάξεις για διοικητική αποκέντρωση.
2. Τις διατάξεις του άρθρ. 117 παρ. 3 του Συντάγματος της χώρας.
3. Τις διατάξεις του Ν. 998/79 «περί προστασίας των Δασών κ.λπ.» και ειδικότερα:
α) του άρθρου 41 παρ. 1,
β) του άρθρου 38 παρ. 1.
4. Τις δ/γές του Υπουργείου Γεωργίας:
α) 160417/1180/8.7.1980, β) 182447/3049/24.9.1980.
5. Ότι η έκταση που αναφέρεται στο θέμα αποφιλώθηκε παράνομα από τον Ευάγγελο Σπ. Δεδάκη κάτοικο Καστανιάς και σύμφωνα με την αριθ. 4076/6.9.88 πρόταση του Δασαρχείου Κορίνθου επιβάλλεται να κηρυχθεί αναδασωτέα, αποφασίζουμε:

Κηρύσσουμε αναδασωτέα, με σκοπό τη διατήρηση του χαρακτήρα της δασικής έκτασης με φυσική αναγέννηση ώστε ν' αποκλειστεί η διάθεση αυτής για άλλο προορισμό τη δημόσια δασική έκταση εμβαδού εκατόν ογδόντα εννέα στρεμμάτων (189) τετραγωνικών μέτρων που βρίσκεται στη θέση «Ανωθεν χωρίου Καστανιάς» της ομωνύμου Κοινότητας.

Προσδιορίζεται με τα στοιχεία ΑΒΓΔΑ και έχει όρια:

Ανατολικά: Με όμοια δημόσια χορτολιβαδική έκταση.

Δυτικά: Με όμοια δημόσια χορτολιβαδική έκταση.

Βόρεια: Με όμοια δημόσια χορτολιβαδική έκταση.


Νότια: Με επαρχιακό δρόμο Κιάτου - Γκούρας.

όπως φαίνεται στο συνημμένο τοπογραφικό διάγραμμα που αποτελεί αναπόσπαστο μέρος της αποφάσεως αυτής.

Η απόφαση αυτή να ισχύσει από της κοινοποιήσεως της αρμοδίως (αρθ. 41 Ν. 998/79) και προ της δημοσιεύσεως της στην Εφημερίδα της Κυβερνήσεως (άρθ. 37 Ν. 3200/55).


Κόρινθος, 9 Σεπτεμβρίου 1988

Ο Νομάρχης
ΔΗΜ. ΚΩΤΣΟΠΟΥΛΟΣ

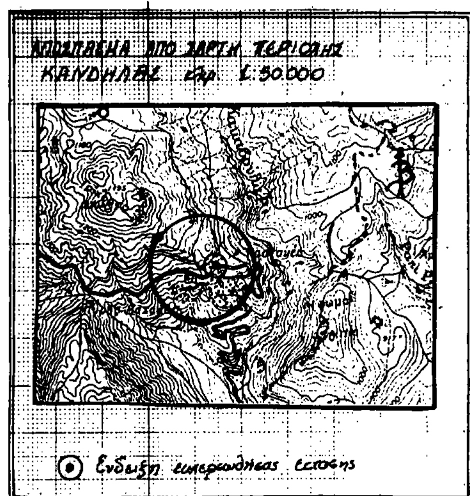

ΚΑΤΑΛΗΦΘΕΙΣΑ ΕΚΤΑΣΗ από τον
ΕΥΑΓΓΕΛΟ ΣΠΥΡ. ΔΕΔΑΚΗ
Κατοικ. ΑΝΩΘΕΝ ΧΩΡΙΟΥ ΚΑΣΤΑΝΙΑΣ
ΕΚΤΑΣΗ 0,189 Στρεμ.
Κλίμακα 1:300.

Ανήκει στην απόφαση του Νομάρχη 1684/9.9.88
Κόρινθος 12/9/88
Ο Δ/ντής Δασών

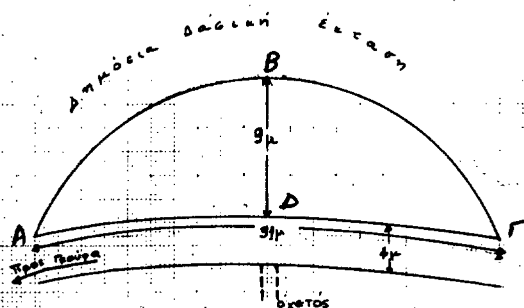

Κλίμακα 1:300

ΘΕΩΡΗΘΗΚΕ
Κόρινθος 9-9-1988
ο Νομάρχης
Δημ. Κωτσόπουλος

Κόρινθος Αύγουστος 1988

Ο Δασάρχης
Παν. Αλεξίου
Δασολόγος με Α' Βαθμό

Ο Συντάξας
Βας. Σταυρόπουλος
Τεχνολόγος Δασοπονίας με Α' Βαθμό

Αριθ. 5110 (5)

Κήρυξη αναδασωτέας εκτάσεως 6100 στρεμμάτων, στη θέση Άνω Τσουχνίδα περιφέρειας Δήμου Λιτοχώρου του Νομού Πιερίας.

Ο ΝΟΜΑΡΧΗΣ ΠΙΕΡΙΑΣ

Έχοντας υπόψη:

1. Τις διατάξεις για διοικητική αποκέντρωση.
2. Το άρθρο 117 παρ. 3 του Συντάγματος.
3. Τις διατάξεις του Ν. 998/79 «περί προστασίας των Δασών κ.λπ.» και ειδικότερα:
α) του άρθρου 41 παρ. 1;
β) του άρθρου 38 παρ. 1.
4. Τις δ/γές του Υπουργείου Γεωργίας:
α) 160417/1180/8.7.1980, β) 182447/3049/24.9.1980.
5. Την από 17.8.88 πρόταση του Δασολόγου Παύλου Ανδρεδάκη περί κυρήξεως αναδασωτέας, της αναφερομένης στο θέμα εκτάσεως, αποφασίζουμε:

Κηρύσσουμε αναδασωτέα, με σκοπό τη διατήρηση του χαρακτήρα του δάσους που κάηκε από 17 έως 20.7.88, τη δημόσια δασική έκταση, εμβαδού 6100 στρ. που βρίσκεται στη θέση Άνω Τσουχνίδα Δήμου Λιτοχώρου.

Προσδιορίζεται από τα στοιχεία ΑΒΓΔΕΖΗΘΙΚΛΜΝΑ και έχει όρια:

Ανατολικά: Δασικό δρόμο Βρυσούλα - Σκανδαλιάρα.

Δυτικά: Ρέμα Κοχόνα.

Βόρεια: Ρ. Ενιπέτα - Ρ. Καστάνα - πεζόδρομο προς Γκόλνα Ράχη προς Τριγ/κό Γκόλνας Αυχένας Ντελή δ.θ. Κουφάλα.


Νότια: Ρ. Τσιμπίλη - δασ. δρόμο Βρυσούλα - Σκανδαλιάρα.

Όπως φαίνεται στο συνημμένο διάγραμμα που αποτελεί αναπόσπαστο μέρος της απόφασης αυτής.

Η απόφαση αυτή να δημοσιευθεί στην Εφημερίδα της Κυβερνήσεως.

Κατερίνη, 8 Σεπτεμβρίου 1988

Ο Νομάρχης
ΔΗΜ. ΒΑΣΙΛΕΙΑΔΗΣ

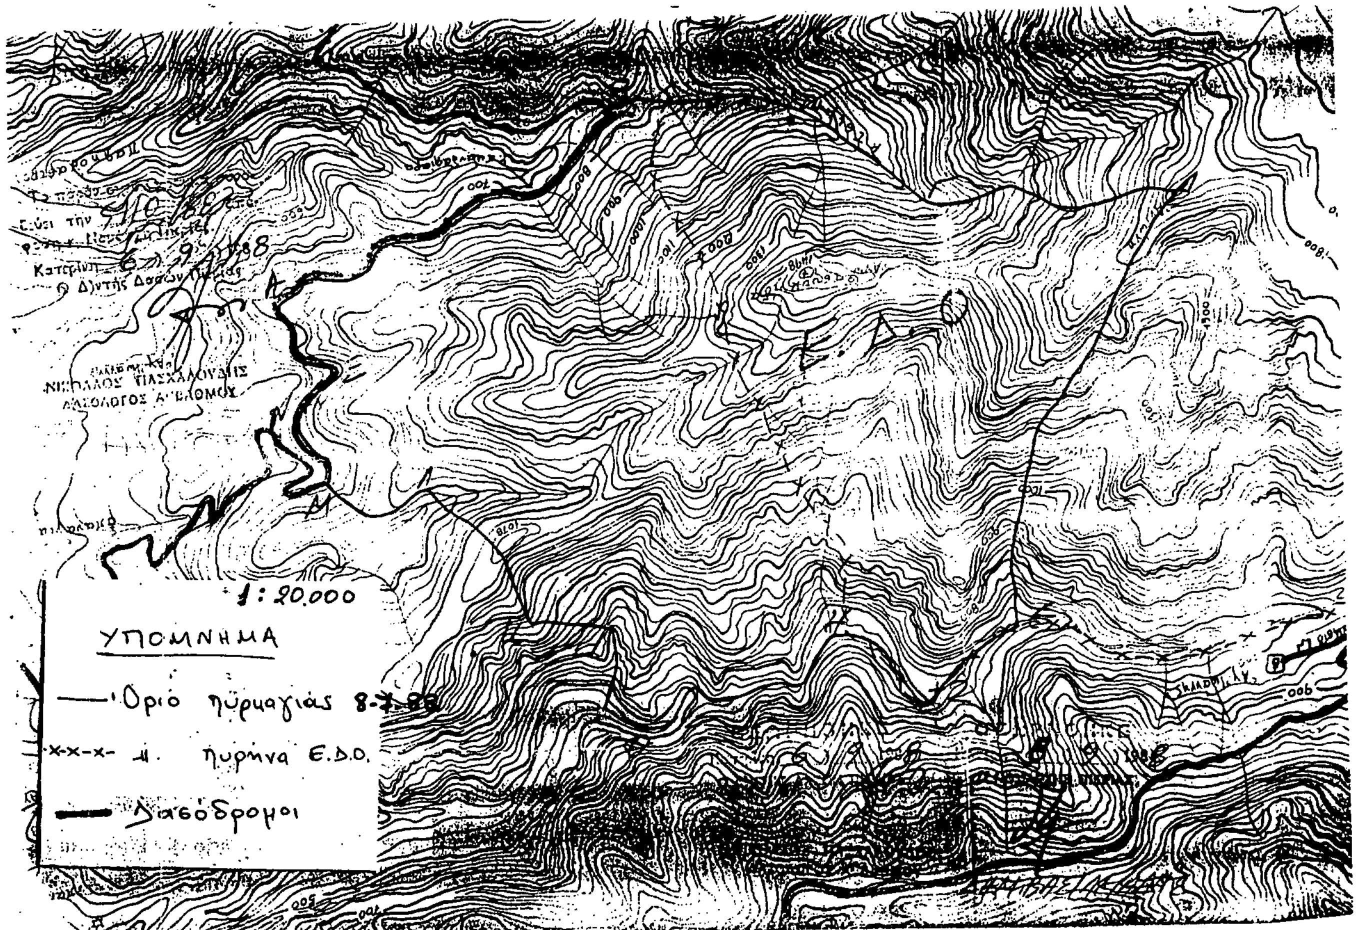

Αριθ. 5111 (6)

Κήρυξη αναδασωτέας εκτάσεως 60 στρεμμάτων, στη θέση Προσήλιο - Λεσκώ περιριφέρειας Κοινότητας Ελατοχωρίου Νομού Πιερίας.

Ο ΝΟΜΑΡΧΗΣ ΠΙΕΡΙΑΣ

Έχοντας υπόψη:

1. Τις διατάξεις για διοικητική αποκέντρωση.
2. Το άρθρο 117 παρ. 3 του Συντάγματος.
3. Τις διατάξεις του Ν. 998/79 «περί προστασίας των Δασών κ.λπ.» και ειδικότερα:

α) του άρθρου 41 παρ. 1,

β) του άρθρου 38 παρ. 1.

4. Τις δ/γές του Υπουργείου Γεωργίας:

α) 160417/1180/8.7.1980, β) 182447/3049/24.9.1980.

5. Την από 19.8.88 πρόταση του Τεχν. Δασ/νίας Ελ. Μπαραλιάκου περί κυρήξεως αναδασωτέας, της αναφερομένης στο θέμα εκτάσεως, αποφασίζουμε:

Κηρύσσουμε αναδασωτέα, με σκοπό τη διατήρηση του χαρακτήρα της δασικής έκτασης που κάηκε στις 3.8.88 τη διακατεχόμενη δασική έκταση, εμβαδού εξήντα (60) στρ. που βρίσκεται στη θέση Προσήλιο Λεσκώ, Κοινότητας Ελατοχωρίου.

Προσδιορίζεται από τα στοιχεία ΑΒΓΔΑ και έχει όρια:

Ανατολικά: Συν/το δάσος Ριζωμάτων Ημαθίας.

Δυτικά: Διακατεχόμενο δάσος Ελατοχωρίου.

Βόρεια: Διακατεχόμενο δάσος Ελατοχωρίου.

Νότια: Διακατεχόμενο δάσος Ελατοχωρίου.


Όπως φαίνεται στο συνημμένο διάγραμμα που αποτελεί αναπόσπαστο μέρος της απόφασης αυτής.

Η απόφαση αυτή να δημοσιευθεί στην Εφημερίδα της Κυβερνήσεως.

Κατερίνη, 8 Σεπτεμβρίου 1988

Ο Νομάρχης

ΔΗΜ. ΒΑΣΙΛΕΙΑΔΗΣ

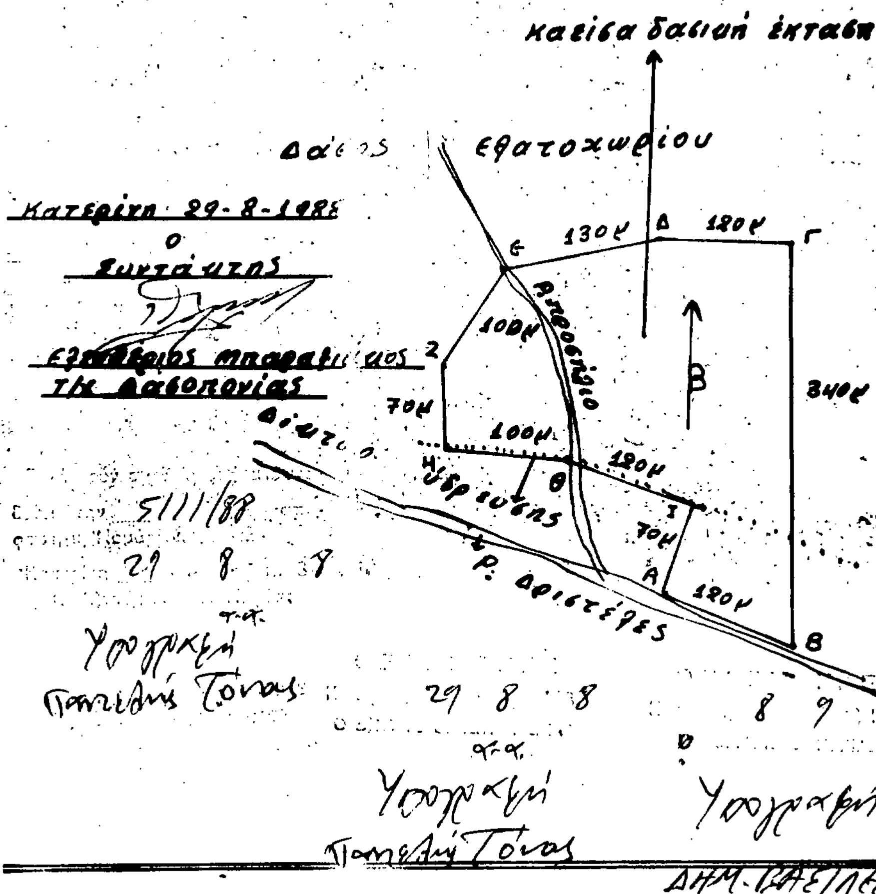

ΠΟΛΕΟΔΟΜΙΑ

ΑΠΟΦΑΣΕΙΣ

Αριθ. 1-3212 (7)

Αναστολή χορήγησης οικοδομικών αδειών στο Ο.Τ. 423 του σχεδίου πόλης Αλεξ/πολης.

Ο ΝΟΜΑΡΧΗΣ ΕΒΡΟΥ

Έχοντας υπόψη:

1. Τις διατάξεις του Π.Δ. «περί σχεδίου πόλεων κ.λ.π.» της 17.7.23, όπως μεταγενέστερα τροποποιήθηκαν και συμπληρώθηκαν και ειδικότερα τα άρθρα του 8 και 85Α.

2. Τις διατάξεις του Α.Ν. 314/68 «περί διοικητικής αποκέντρωσης κ.λ.π.» όπως μεταγενέστερα τροποποιήθηκαν και συμπληρώθηκαν με το υπ' αρ. 1018/71 Ν.Δ. (ΦΕΚ 220 Α) και με την παρ. 3 του άρθ. 34 του Ν. 1577/85 (ΦΕΚ 210 Α)

3. Τις διατάξεις του Π.Δ. 443/83 «περί μεταβίβασης αρμοδιοτήτων στον Νομάρχη... κ.λ.π.» (ΦΕΚ 165 Α/83)

4. Τις διατάξεις του υπ' αριθ. 183/86 Π.Δ. (ΦΕΚ 70/Α) «περί τροποποιήσεων σχεδίων πόλεων κ.λ.π.

5. Το οιχ. 64687/7077/14.10.87/ΥΠΕΧΩΔΕ «περί διασφάλισης των προβλεπομένων κ.χ. στις πολεοδομικές μελέτες κ.λ.π.».

6. Την αίτηση με αριθμό πρωτ. 1-1005/14.3.88 του Κεριμετζόγλου Θωμά για οικοδόμηση στο Ο.Τ. 423.

7. Τις προτάσεις της Β' φάσης της πολεοδομικής μελέτης Αναθεώρησης του Ρυμοτομικού σχεδίου Αλεξ/πολης.

8. Την υπ' αριθ. 11/120/10.8.88 γνωμοδότηση ΣΧΟΠ

9. Την υπ' αριθ. Ι-2578/20.6.88 απόφαση Νομάρχη για αναστολή έκδοσης οικοδ. αδειών στο Ο.Τ. 423 της Αλεξ/πολης, αποφασίζουμε:

Παρατείνουμε γιά τρεις μήνες ακόμη την αναστολή έκδοσης οικοδομικών αδειών στο Ο.Τ. 423 της Αλεξ/πολης. Η ισχύς της απόφασης αρχίζει από της κοινοποίησής της και πριν τη δημοσίευσή της στην Εφημερίδα της Κυβέρνησης, σύμφωνα με το άρθρο 37 του Ν. 3200/55 «περί διοικητικής αποκέντρωσης».

Αλεξ/πολη, 5 Σεπτεμβρίου 1988

Ο Νομάρχης
ΧΡΗΣΤΟΣ ΠΑΧΤΑΣ

Αριθ. 59199 (8)

Αναστολή έκδοσης οικοδ. αδειών και εκτέλεσης οικοδ. εργασιών εντός του οικισμού Ψακούδια Ορμύλιας κάτω των 2000 κατοίκων Ν. Χαλ/κής.

Ο ΝΟΜΑΡΧΗΣ ΧΑΛΚΙΔΙΚΗΣ

Έχοντας υπόψη:

1) Τις Δ/ξεις του Π.Δ./3.4.1929 άρθρο 19 παρ. 7 περί ΓΟΚ/1929.

2) Τις Δ/ξεις του Α.Ν. 314/68 (ΦΕΚ 47Α) όπως μεταγενέστερα τροποποιήθηκαν και συμπληρώθηκαν με το Ν. 1018/71 Ν. Δ/γμα (ΦΕΚ 22Α) και με την παρ. 3 του άρθρου 34 του Ν. 1577/1986 (ΦΕΚ 210Α).

3) Τις Δ/ξεις του 183/86 Π. Δ/τος (ΦΕΚ 80/Α) και ειδικώτερα τα άρθρα 1, 3.

4) Την 17811/700/10.3.83 απόφαση Υπουργού ΥΠΕΧΩΔΕ «μερική κατάργιση των Ε. 15687/2060/26.7.73 και Ε. 13719/1856/15.4.76 αποφάσεων Υπουργού ΥΔΕ ως προς το μέρος αυτών που εξαιρούσαν από την αρμοδιότητα του Νομάρχη την έγκριση επέκταση, τροποποίηση κλπ. των σχεδίων περιοχών του Νομού Χαλ/κής (ΦΕΚ 219/13.3.87 Δ').

5) Την 79/1988 απόφαση γνωμοδότηση του Κοινοτικού Συμβουλίου Ορμύλιας για τον οικισμό Ψακούδια.

6) Την γνωμοδότηση του Ν. Συμβουλίου ΠΕΧΩΔΕ Νομού Χαλ/κής κατά την συνεδρίαση 18η στις 31.8.88 θέμα 2ο, αποφασίζουμε:

Αναστέλλουμε την έκδοση των οικοδομικών αδειών ως και την εκτέλεση των οικοδομικών εργασιών για 3 (τρεις) μήνες, σύμφωνα με τις Δ/ξεις του άρθρου 19 παρ. 7 του Ν.Δ./3.4.1929 μέσα στα όρια του οικισμού Ψακουδίου Ορμύλιας όπως καθορίσθηκαν με την οικ/55254/22.1.88 (ΦΕΚ 128/12.2.88 Δ') απόφαση του Νομάρχη Χαλκιδικής.

Πολύγυρος, 9 Σεπτεμβρίου 1988

Ο Νομάρχης
Γ. ΚΙΡΚΟΣ

Αριθ. 59303 (9)

Αναστολή έκδοσης οικοδ. αδειών και εκτέλεσης οικοδ. εργασιών εντός του οικισμού Καλλιθέας, πλην των υφισταμένων ρυμοτομικών σχεδίων, Ν. Χαλ/κής κάτω των 2000 κατοίκων.

Ο ΝΟΜΑΡΧΗΣ ΧΑΛΚΙΔΙΚΗΣ

Έχοντας υπόψη:

1) Τις Δ/ξεις του ΠΔ/3.4.1929 άρθρο 19 παρ. 7 «περί ΓΟΚ/1929».

2) Τις Δ/ξεις του ΑΝ 314/68 (ΦΕΚ 47 Α') όπως μεταγενέστερα τροποποιήθηκαν και συμπληρώθηκαν με το Ν. 1018/71 Ν. Δ/γμα (ΦΕΚ 22 Α') και με την παρ. 3 του άρθρου 34 του Ν. 1577/1986 (ΦΕΚ 210 Α').

3) Τις Δ/ξεις του 183/86 Π. Δ/τος (ΦΕΚ 70/Α') και ειδικώτερα τα άρθρα 1, 3.

4) Την 17811/700/10.3.83 απόφαση Υπουργού ΥΠΕΧΩΔΕ «μερική κατάργηση των Ε. 15687/2060/26.7.73 και Ε.13719/1856/15.4.76 αποφάσεων Υπουργού ΥΔΕ ως προς το μέρος αυτών που εξαιρούσαν από την αρμοδιότητα του Νομάρχη την έγκριση, επέκταση, τροποποίηση κλπ. των σχεδίων περιοχών του Νομού Χαλκιδικής (ΦΕΚ 219/13.3.87 Δ').

5) Την 37/1988 απόφαση γνωμοδότηση του Κοινοτικού Συμβουλίου Καλλιθέας.

6) Την γνωμοδότηση του Ν. Συμβουλίου ΠΕΧΩΔΕ Νομού Χαλκιδικής κατά την συνεδρίαση 18η στις 31.8.1988 θέμα 1ο, αποφασίζουμε:

Αναστέλλουμε την έκδοση των οικοδομικών αδειών ως και την εκτέλεση των οικοδομικών εργασιών για (3) τρεις μήνες, μέσα στα όρια του οικισμού Καλλιθέας όπως καθορίσθηκαν με την οικ/58779/27.7.1988 απόφαση του Νομάρχη Χαλ/κής πλην των περιοχών όπου υπάρχουν εγκεχριμένα ρυμοτομικά σχέδια.

Πολύγυρος, 9 Σεπτεμβρίου 1988

Ο Νομάρχης
Γ. ΚΙΡΚΟΣ

ΑΠΟ ΤΟ ΕΘΝΙΚΟ ΤΥΠΟΓΡΑΦΕΙΟ